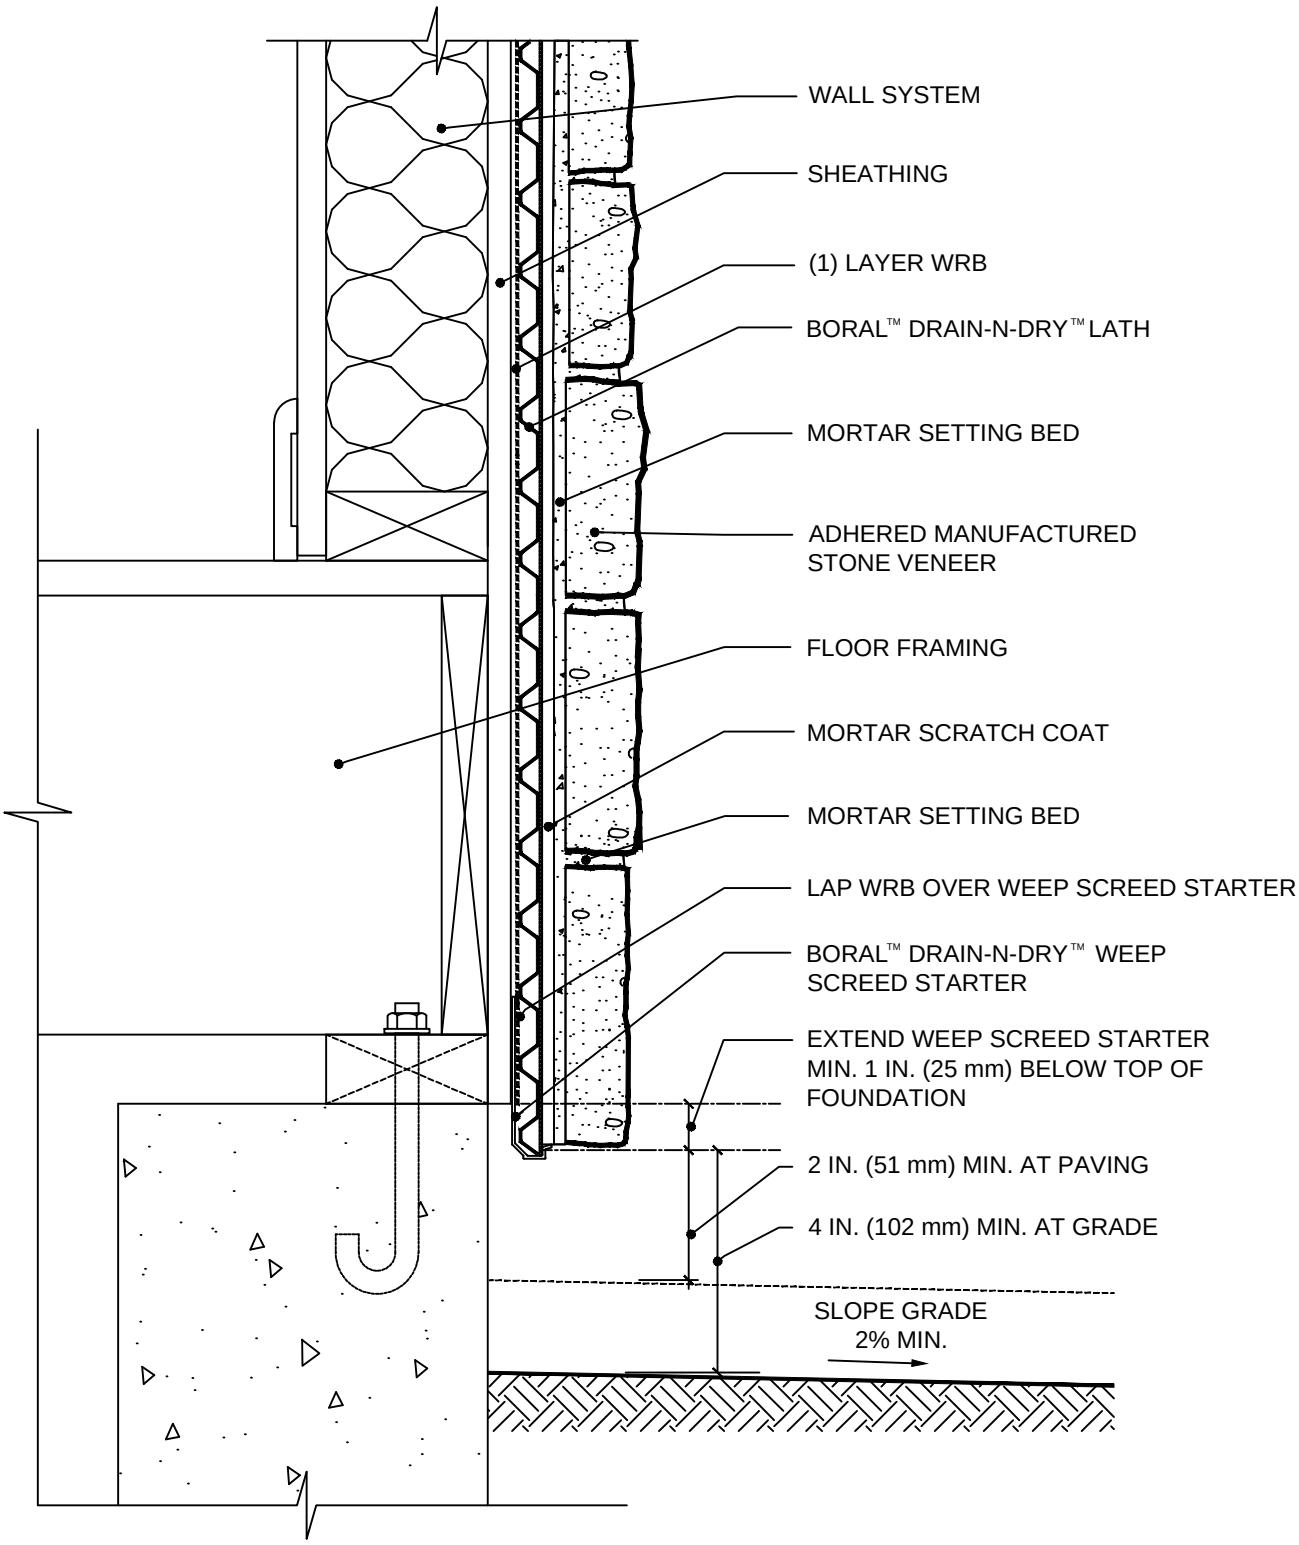

1.a

X.XX

FOUNDATION TERMINATION

USING BORAL™ DRAIN-N-DRY™ LATH & WEEP SCREED STARTER